


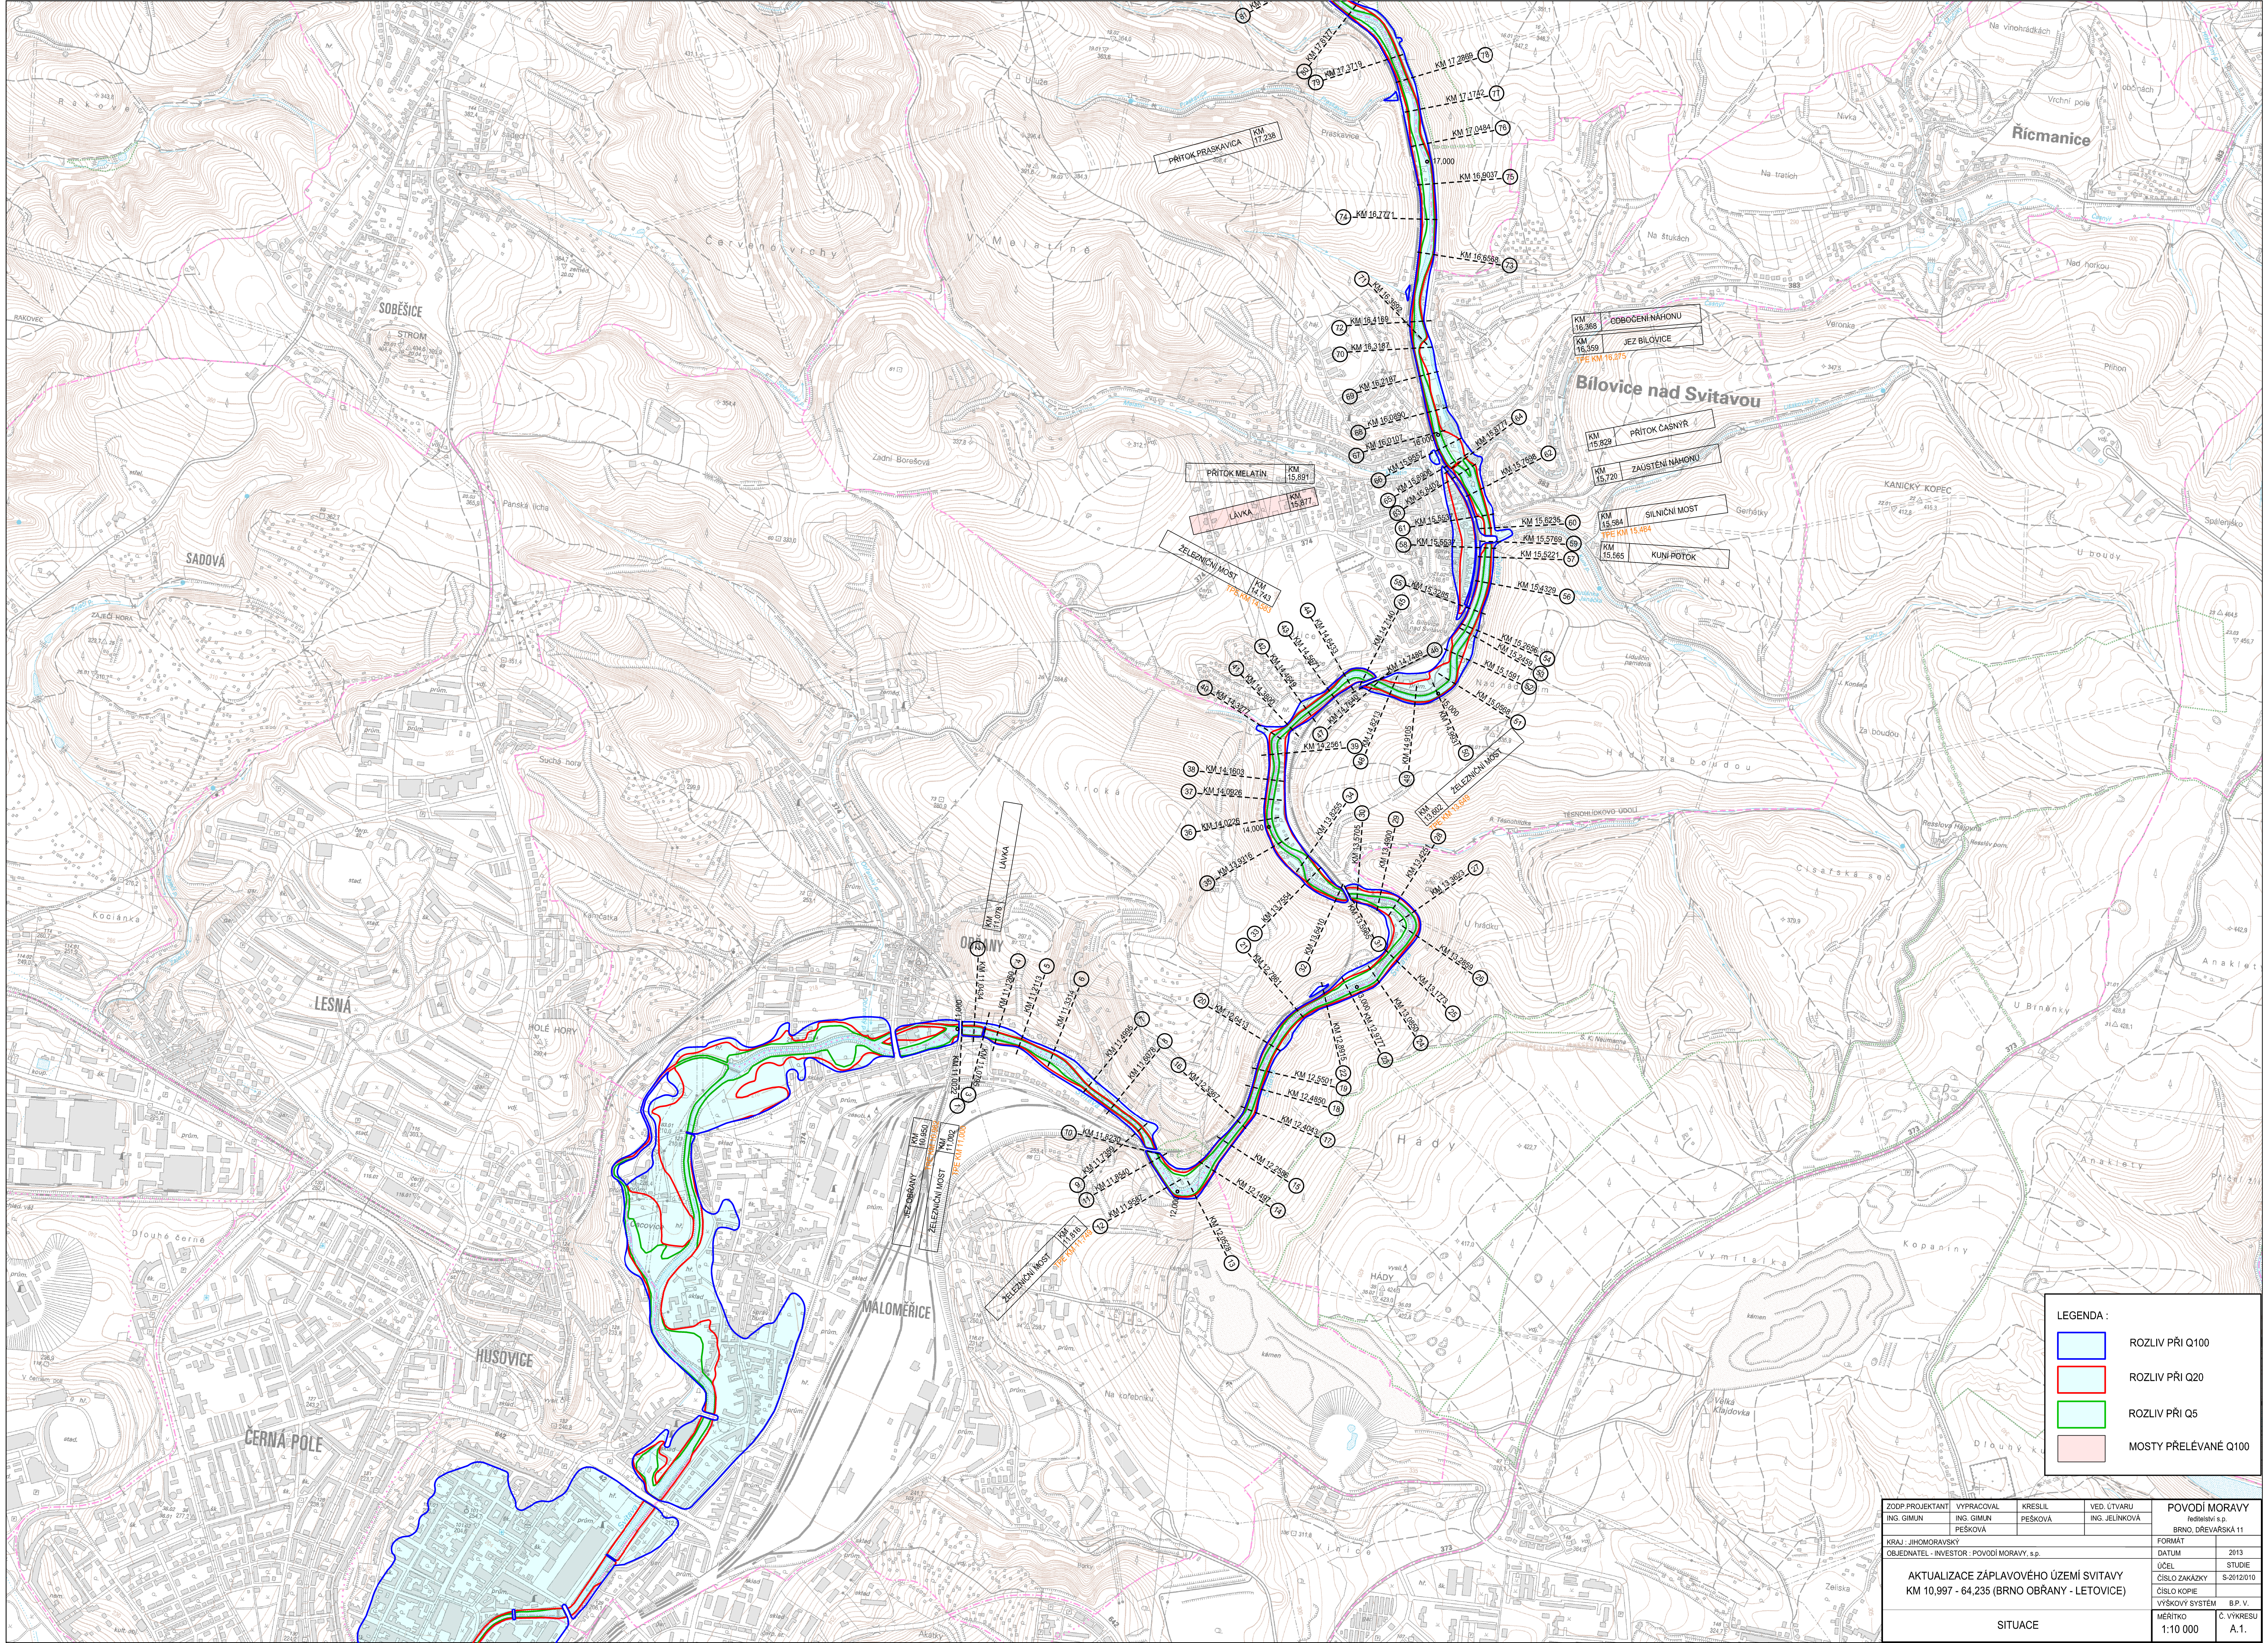

LEGENDA :

- ROZLIV PŘI Q100
- ROZLIV PŘI Q20
- ROZLIV PŘI Q5
- MOSTY PŘELEVANÉ Q100

ZODP.PROJEKTANT		VYPRACOVAL		KRESLIL		VED.ÚTVARU		POVOĐI MORAVY	
ING.GIMUN		ING.GIMUN		PEŠKOVÁ		ING.JELINKOVÁ		redietelství s.p.	
KRAJ : JIHOHMORAVSKÝ		BRNO, DŘEVÁŘSKÁ 11							
OBJEDNATEL - INVESTOR : POVOĐI MORAVY, s.p.		FORMAT		2013					
AKTUALIZACE ZÁPLAVOVÉHO ÚZEMÍ SVITAVY		ÚČEL		STUDIE					
KM 10,997 - 64,235 (BRNO OBRÁNY - LETOVICE)		ČÍSLO ZAKÁZKY		S-2012/010					
		ČÍSLO KOPIE		B.P. V.					
		VÝŠKOVÝ SYSTÉM		Č. VYKRESU					
		MĚRITKO		A.1.					
		1:10 000							
		SITUACE							