


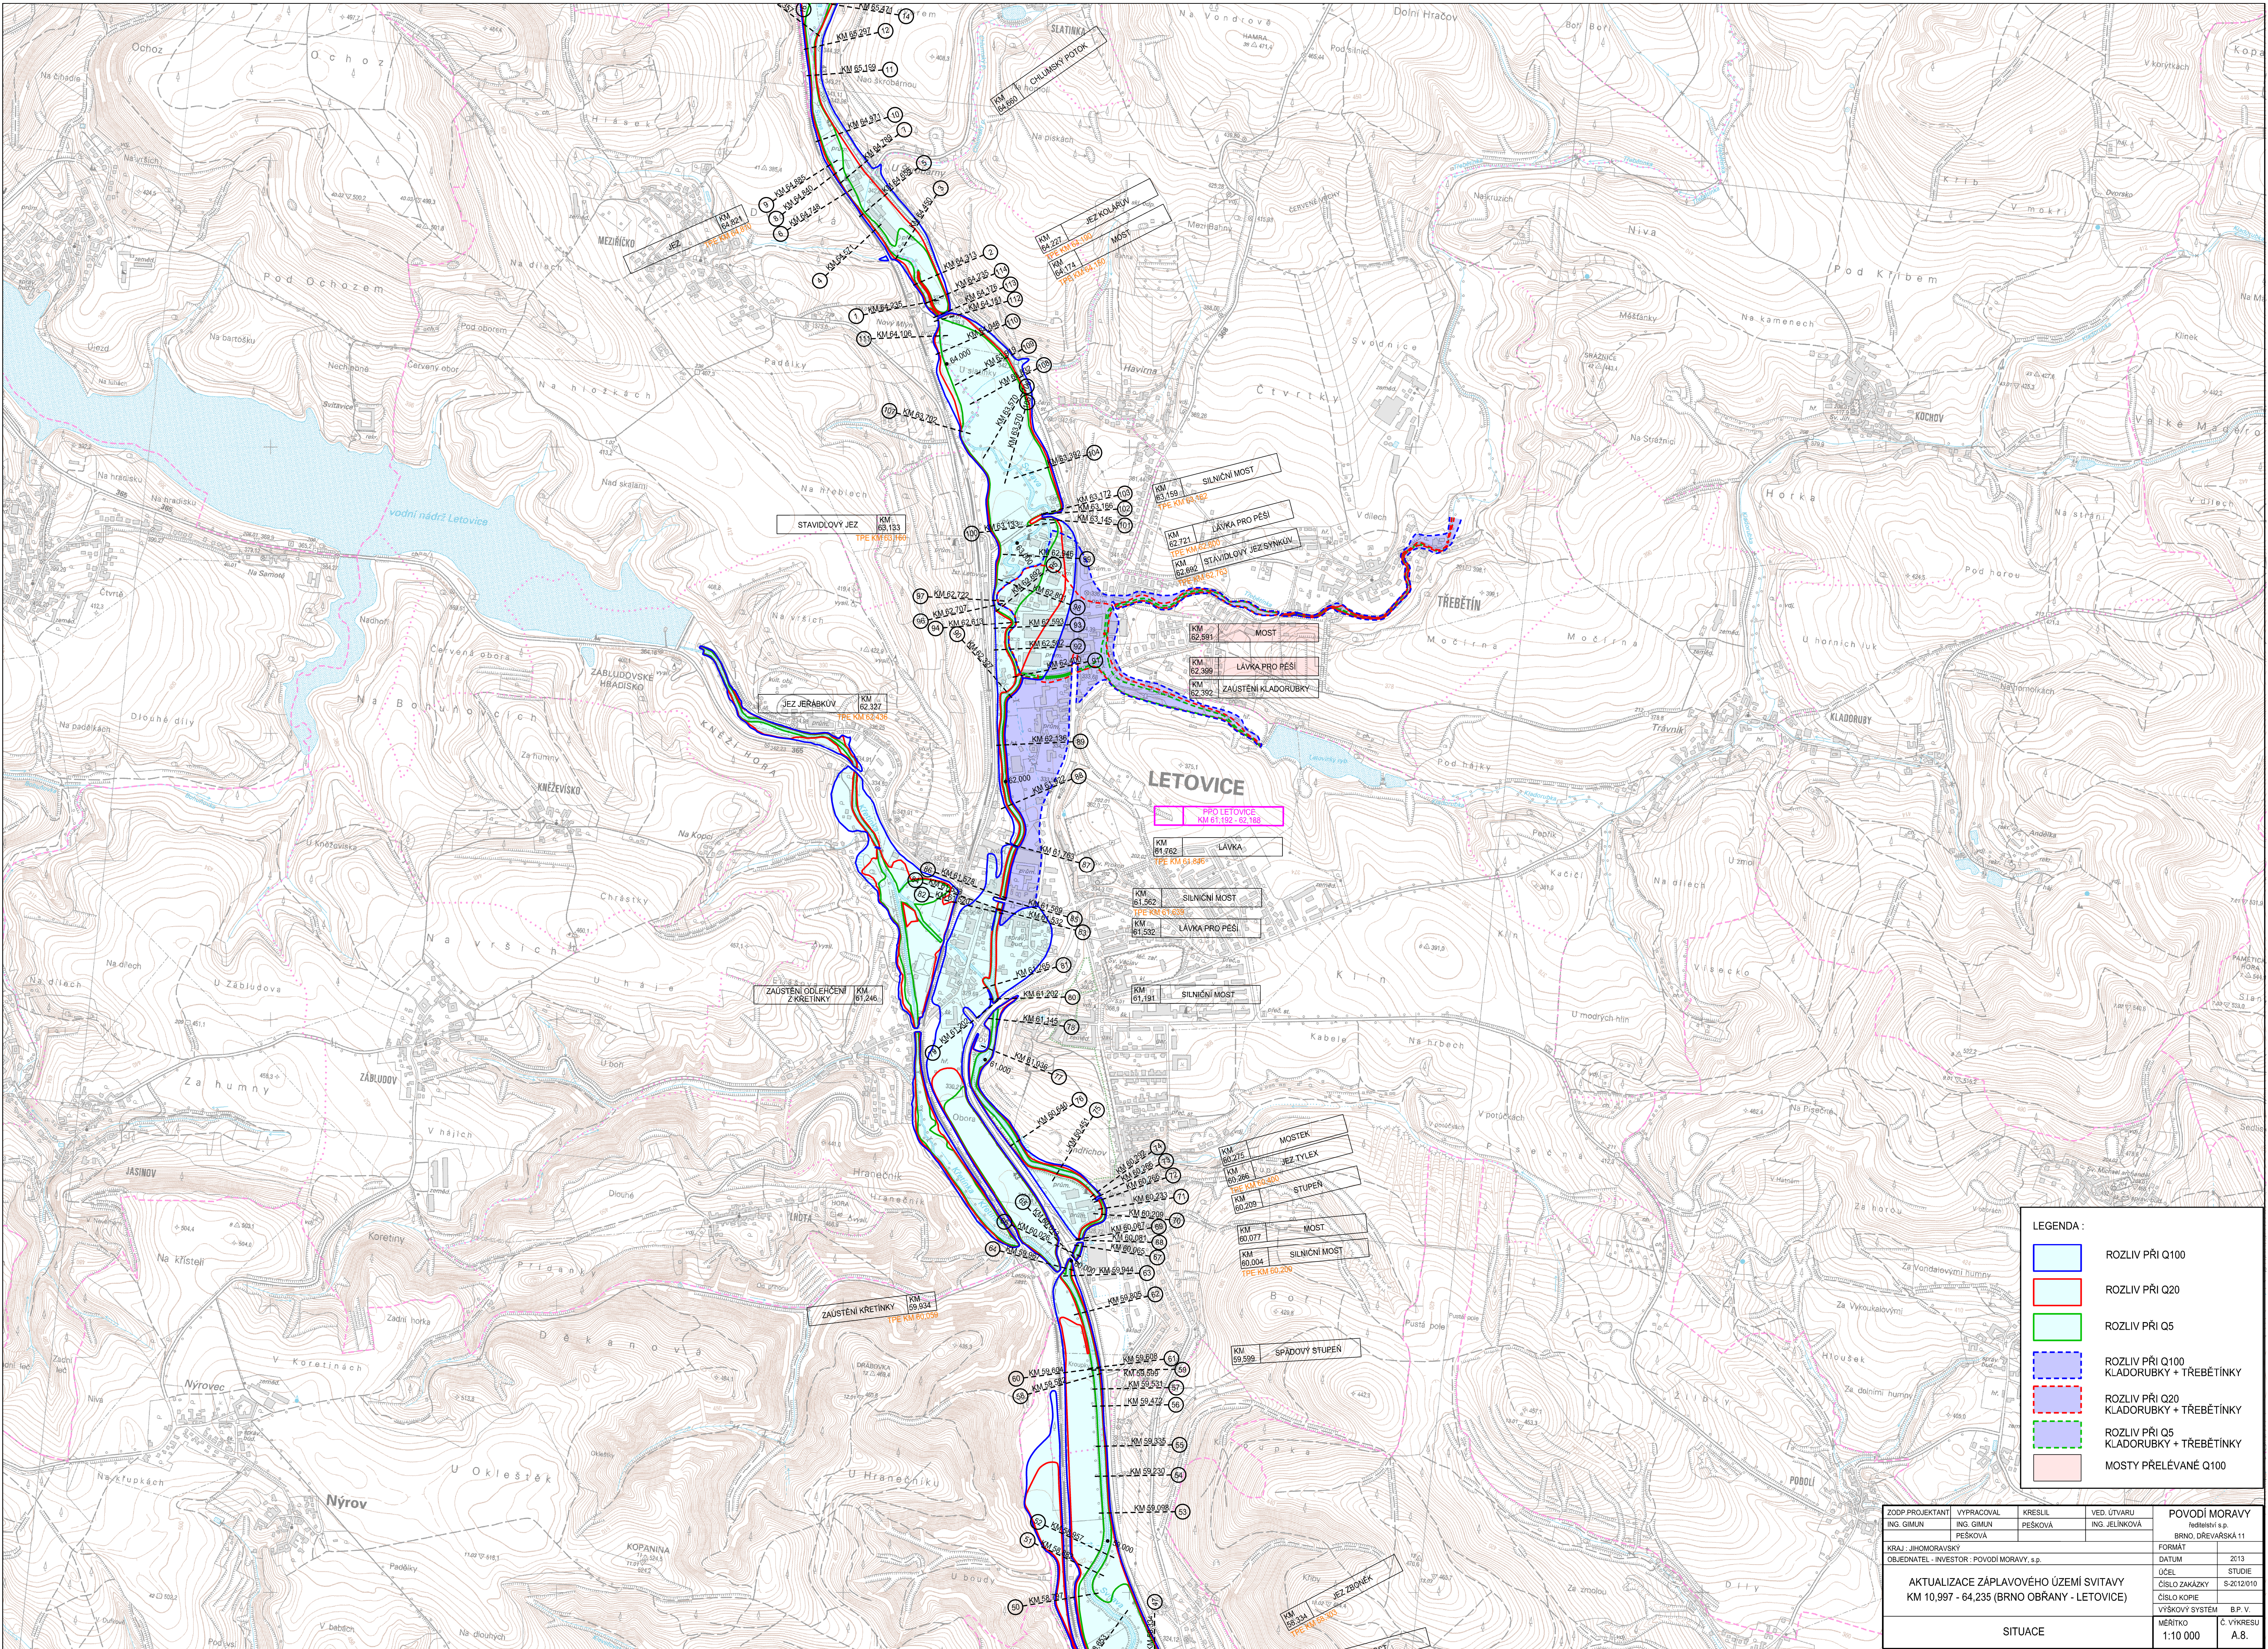

LEGENDA :

- ROZLIV PŘI Q100
- ROZLIV PŘI Q20
- ROZLIV PŘI Q5
- ROZLIV PŘI Q100 KLADORUBKY + TŘEBĚTÍNKY
- ROZLIV PŘI Q20 KLADORUBKY + TŘEBĚTÍNKY
- ROZLIV PŘI Q5 KLADORUBKY + TŘEBĚTÍNKY
- MOSTY PŘELÉVANE Q100

ZODP.PROJEKTANT		VYPRACOVAL	KRESLIL	VED. ÚTVARU	POVODÍ MORAVY	
ING. GIMUN		ING. GIMUN	ING. GIMUN	ING. JELINKOVÁ	redstevní s.p.	
KRAJ: JIHOHMORAVSKÝ		PSKOVÁ	PSKOVÁ		BRNO, DŘEVÁŘSKÁ 11	
OBJEDNATEL - INVESTOR: POVODÍ MORAVY, s.p.					FORMÁT	
					DATUM	
					2013	
					ÚČEL	
					STUDIE	
					ČÍSLO ZAKAZKY	
					S-2012/010	
					VÝŠKOVÝ SYSTÉM	
					B.P.V.	
					MĚŘÍTKO	
					1:10 000	
					Č. VÝKRESU	
					A.8.	
SITUACE						